


Схема движения:

«Строительство улицы районного значения от ул. Южная до Залинейного пер. с выездами на Варшавское шоссе»

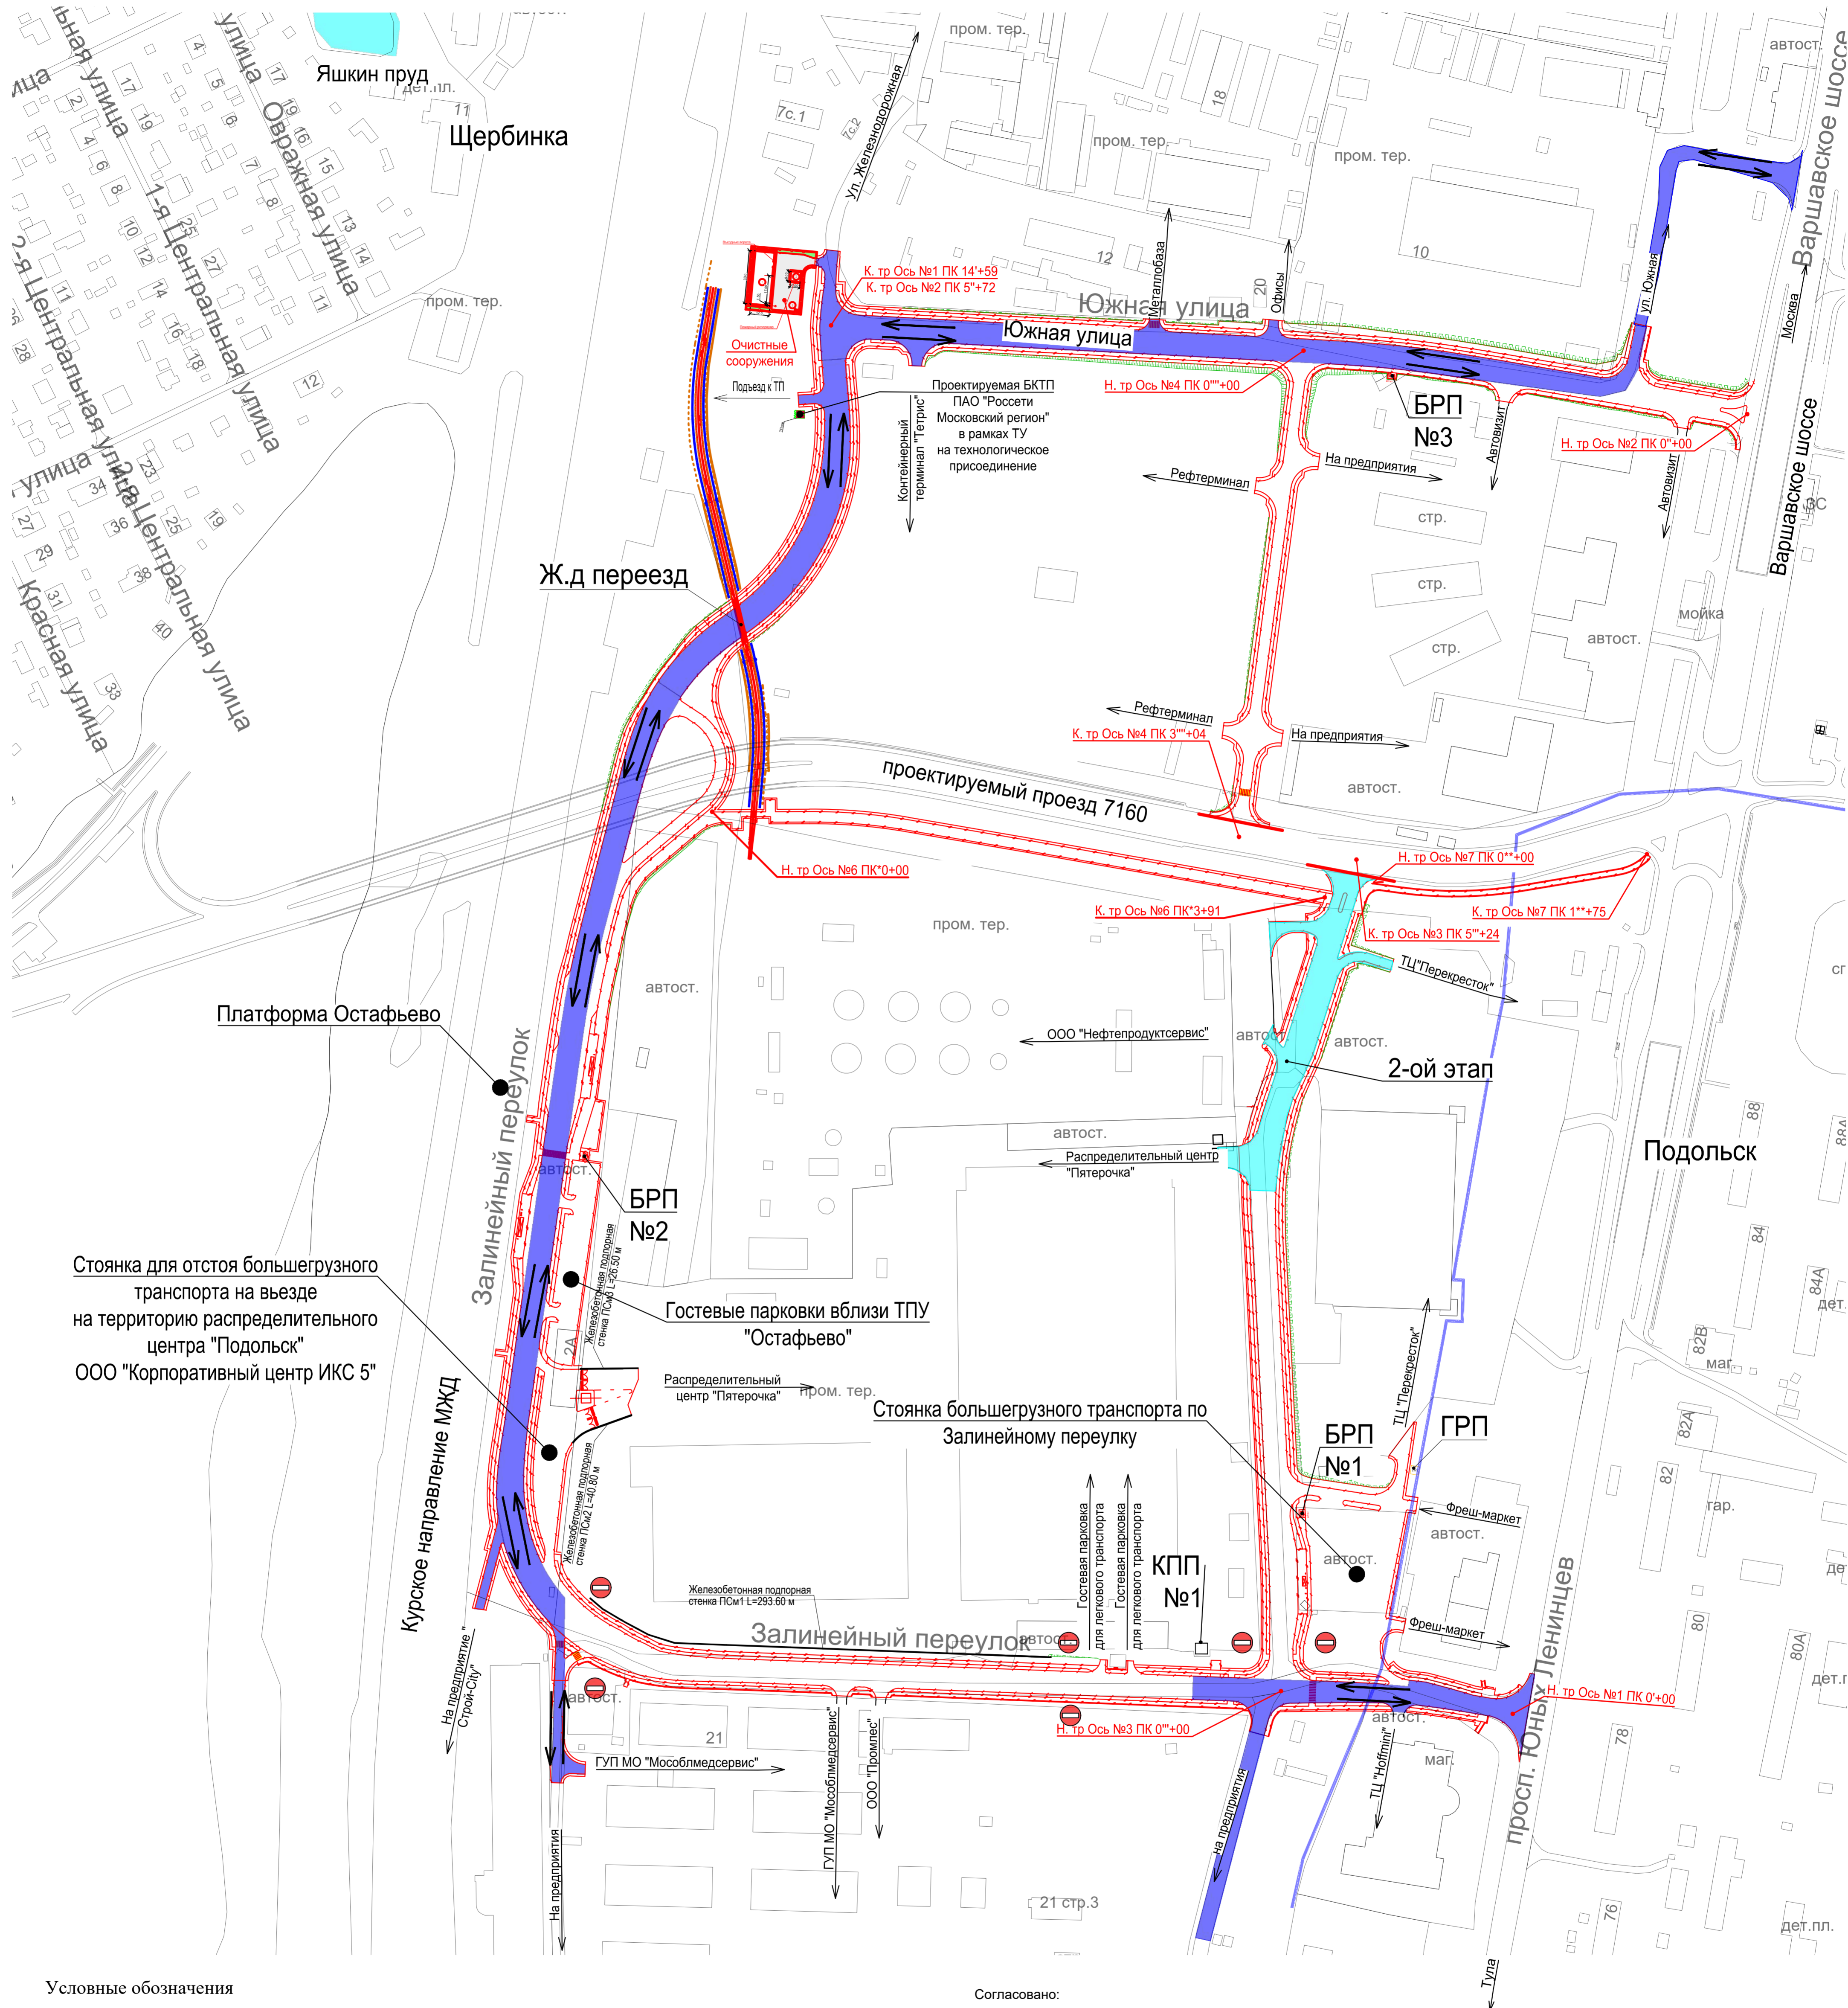

Условные обозначения

Схема движения с 29.05.2025

2-ой Этап

Административные границы

Согласовано:

---



---



---



---